


## Элементы обустройства дороги

Совмещение ШЗЭ и элементов обустройства дороги по принципу обхода, При этом элементы обустройства дороги могут закрепляться как на фундамент экрана, так и на собственный фундамент.

При совмещении ШЗЭ с элементами обустройства дороги необходимо избегать нарушения целостности акустических панелей. Не допускать наличие проёмов в конструкции ШЗЭ, либо такие проёмы должны быть закрыты контр-экранами.

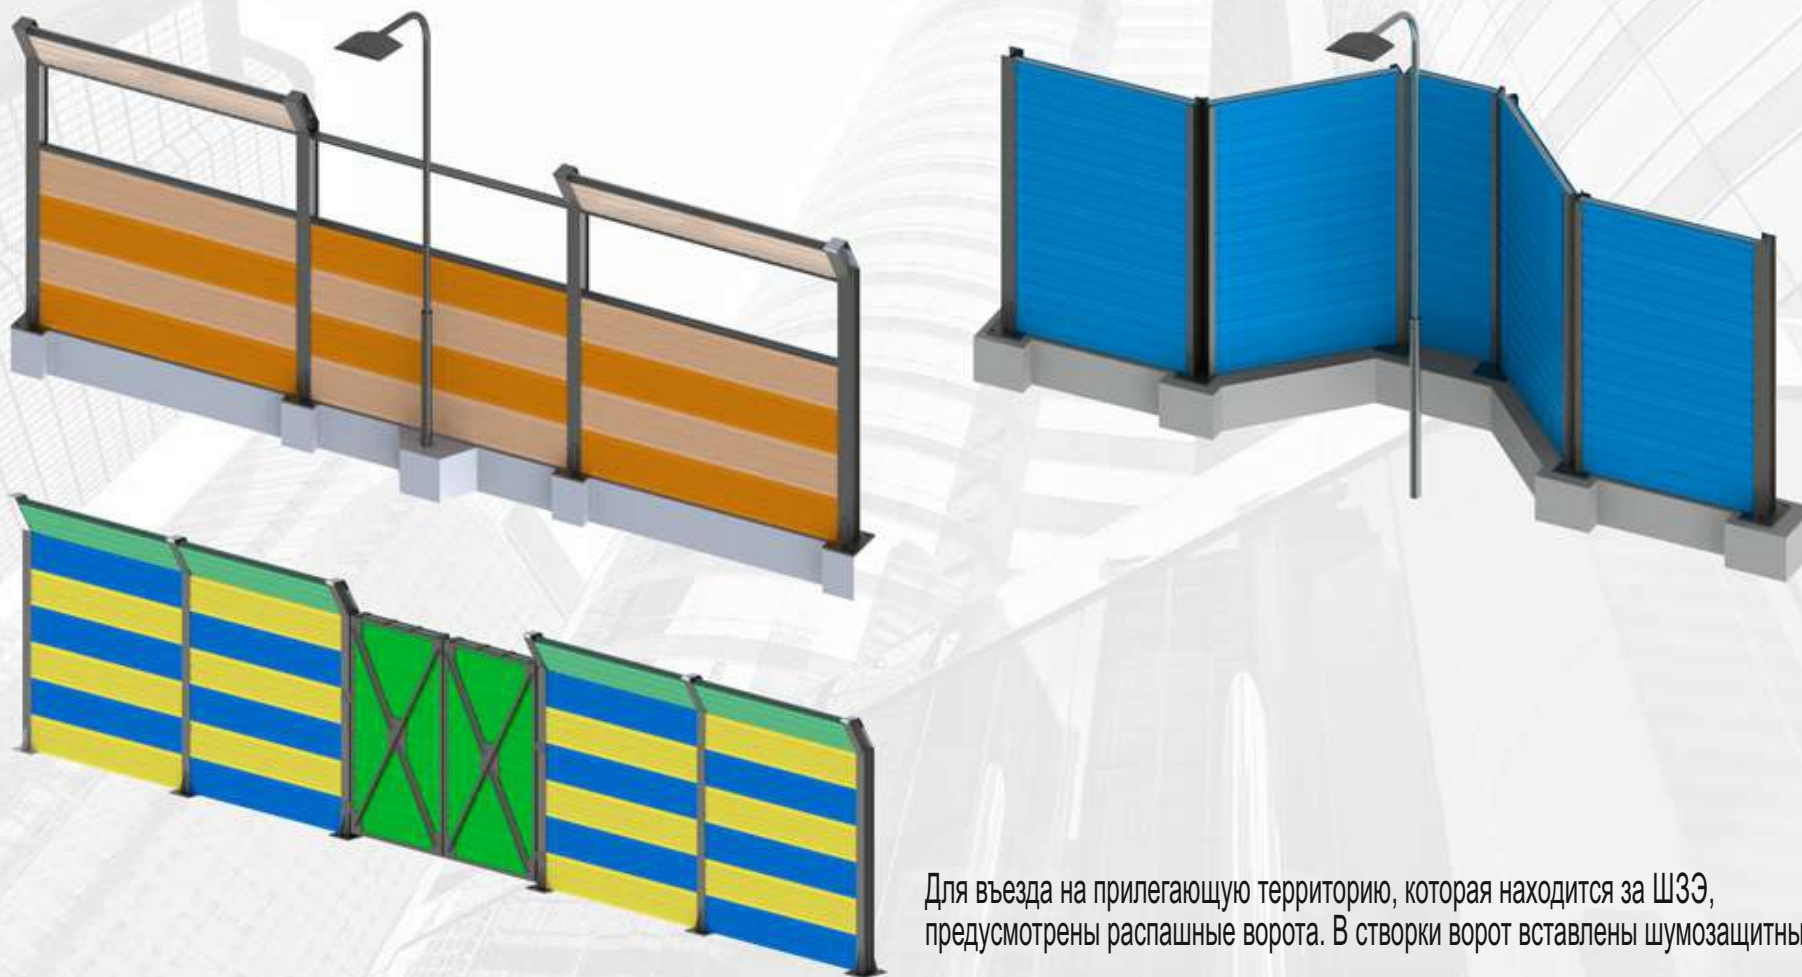

Для въезда на прилегающую территорию, которая находится за ШЗЭ, предусмотрены распашные ворота. В створки ворот вставлены шумозащитные панели.